


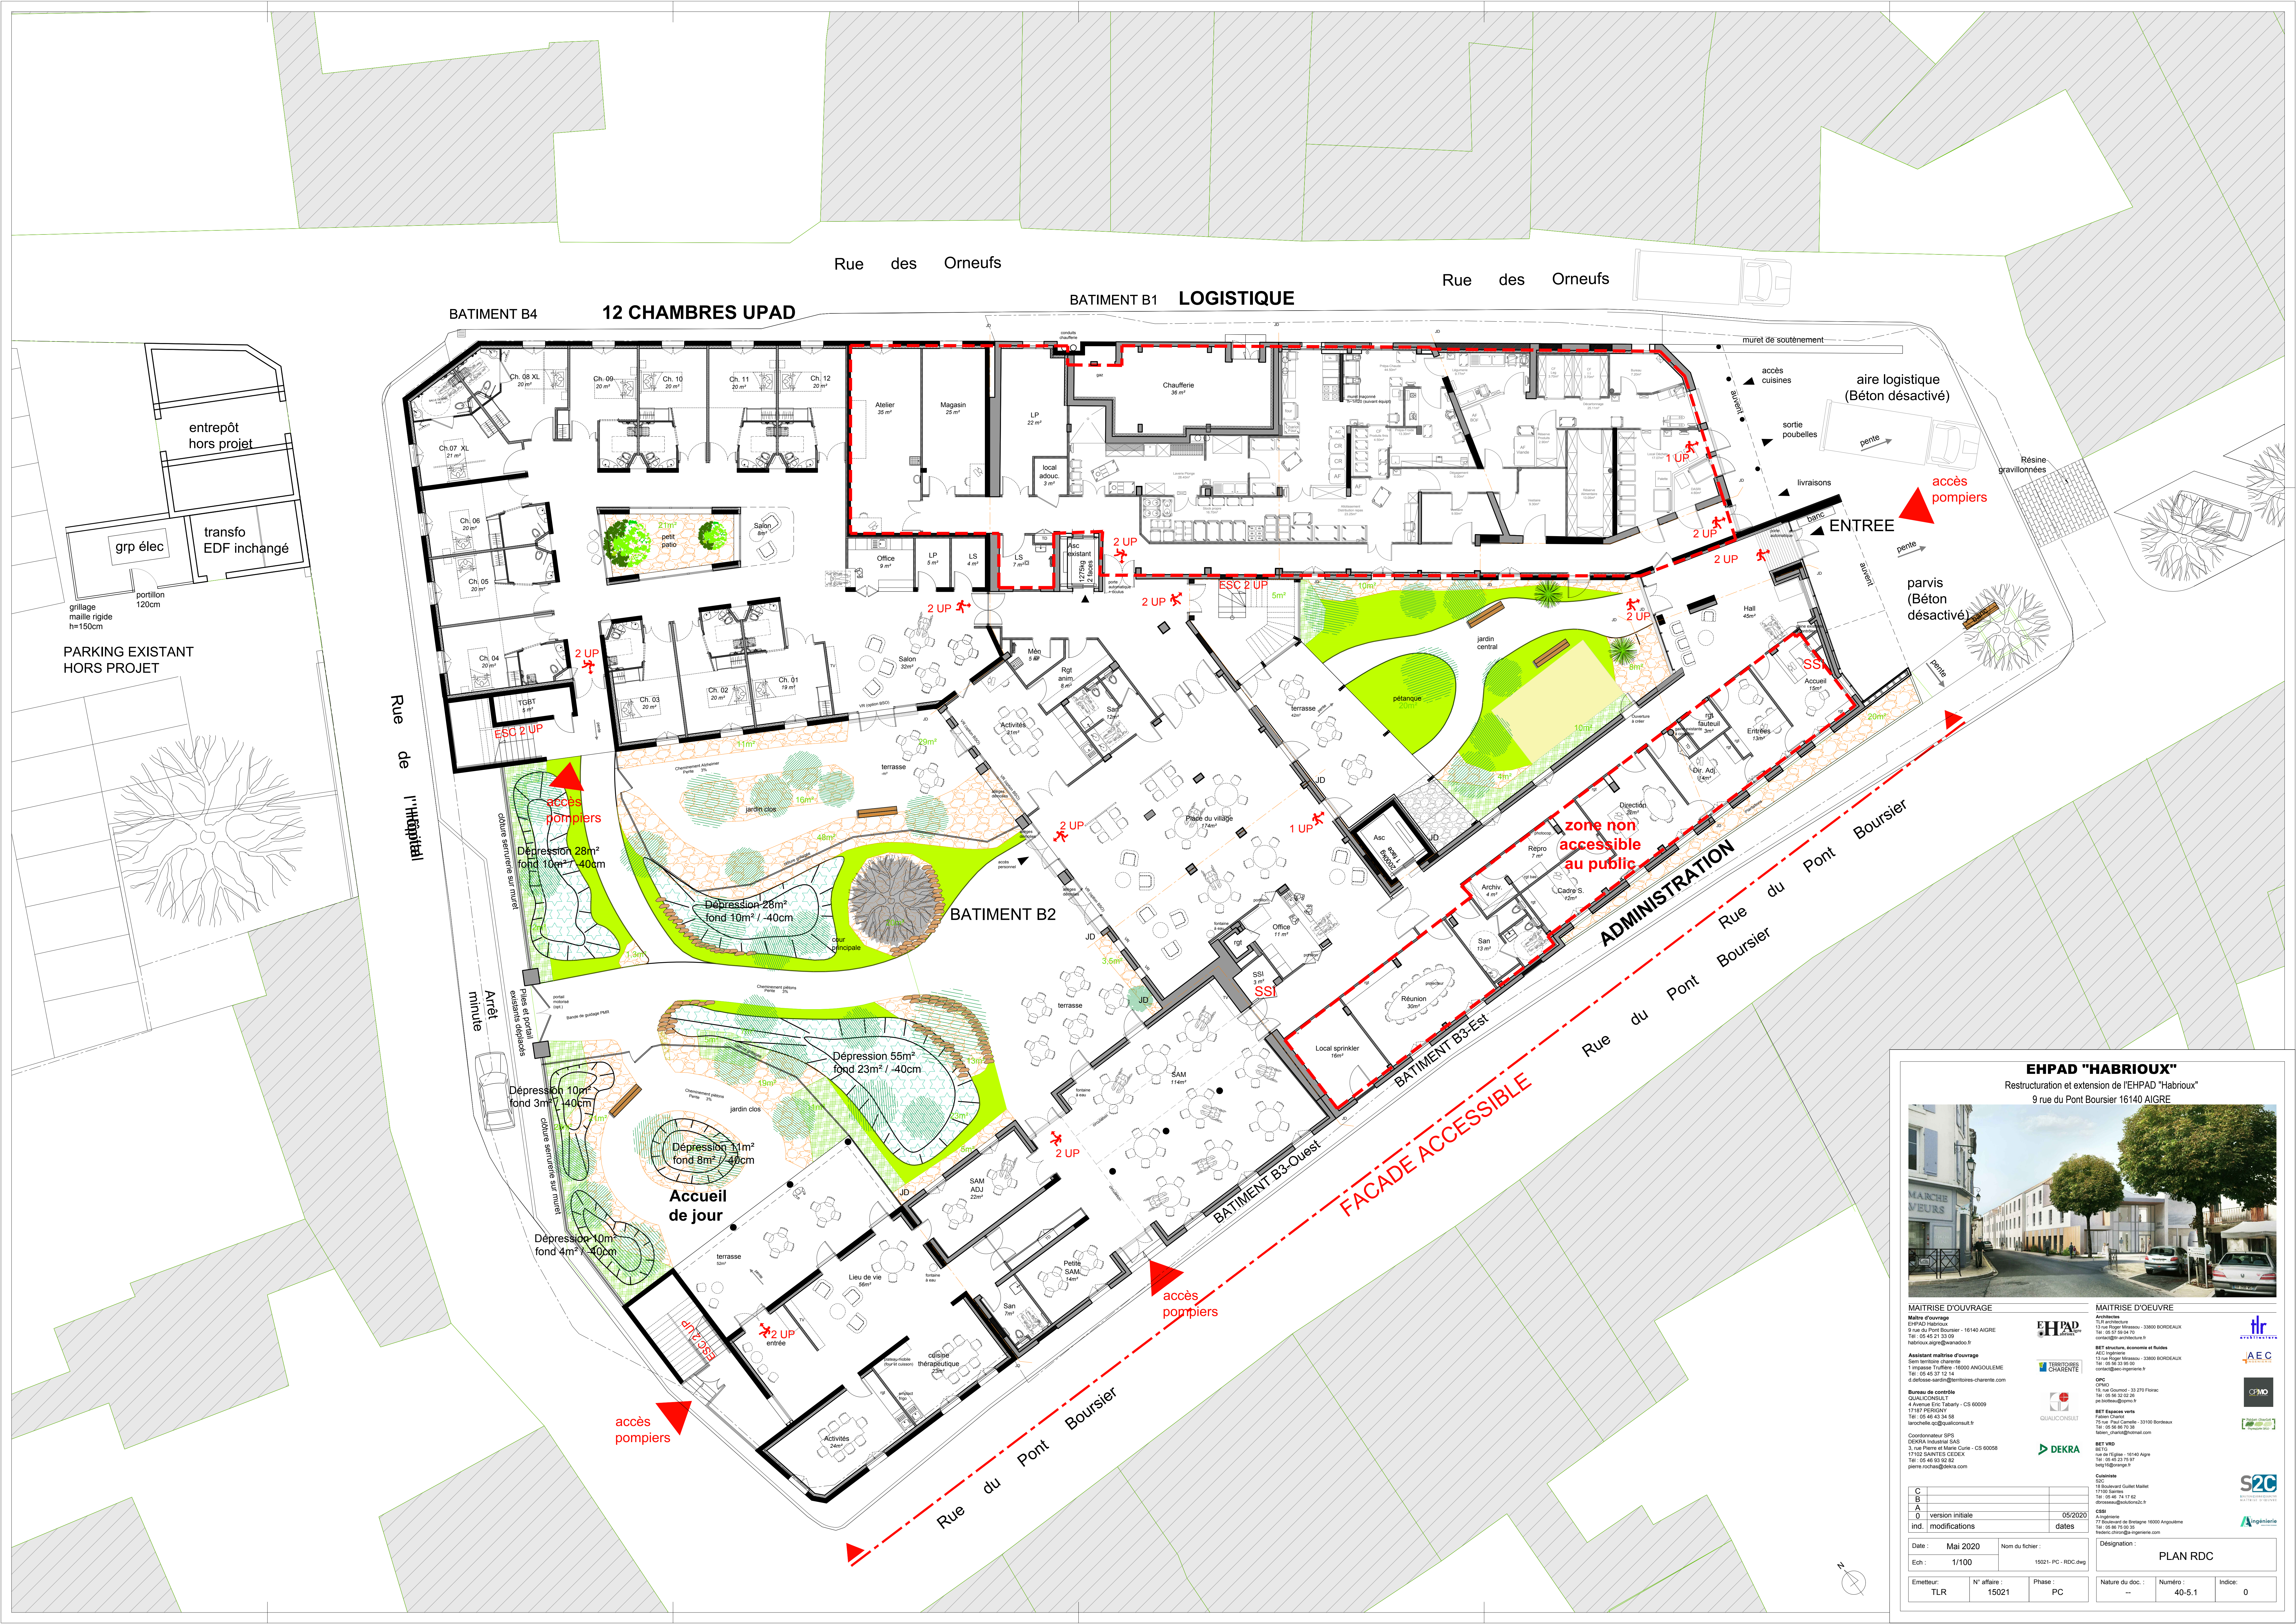

EHPAD "HABRIOUX"

Restructuration et extension de l'EHPAD "Habrioux"

9 rue du Pont Boursier 16140 AIGRE



MAITRISE D'OUVRAGE

Maitre d'ouvrage
EHPAD Habrioux
9 rue du Pont Boursier - 16140 AIGRE
Tel : 05 45 21 33 09
habrioux.agre@wanadoo.fr

Assistant maitre d'ouvrage
Santé territoire charente
1 impasse Truffes - 16000 ANGOULEME
Tel : 05 45 21 12 14
d.delasse.sardin@territoires.charente.com

Bureau de contrôle
QUALICONSULT
4 Avenue Eric Tabarly - CS 60009
17100 TERNAY
Tel : 05 45 43 34 33
lemonthele.oz@qualiconsult.fr

Coordonnateur SPS
DOKRA Industriale SAS
3, rue Pierre et Marie Curie - CS 60008
17102 SAINTES CEDEX
Tel : 05 46 50 92 52
pierre.roches@dekra.com

MAITRISE D'OEUVRE

Architecte
T3 Architecture
13 rue Roger Bresson - 33000 BORDEAUX
Tel : 05 57 59 04 70
corinne@t3architecte.fr

ACV Ingénierie
13 rue Roger Bresson - 33000 BORDEAUX
Tel : 05 57 59 04 70
corinne@acv-ingenierie.fr

OPC
13 rue Sourd - 33 270 FALAISE
Tel : 05 56 32 02 26
pascal@opc.fr

BET Espaces verts
Paysan Charles
71 rue Paul Carrel - 33100 BORDEAUX
Tel : 05 56 51 12 32
fabien_charvat@brestmail.com

BET VID
BETCO
rue de l'Esplanade - 16140 AIGRE
Tel : 05 45 21 33 09
betco@betco.fr

Colonne
18 Boulevard Guillel Mallet
17100 SAINTES
Tel : 05 46 75 17 82
colonne@colonne2.fr

CSSE
A ingénierie
17 Boulevard du Bataillon 16000 Angoulême
Tel : 05 45 75 20 20
fabien.chiron@ingenierie.com

C			
S			
A			
0	version initiale	05/2020	dates
ind.	modifications		
Date :	Mai 2020	Nom du fichier :	15021-PC-RDC.dwg
Ech :	1/100		
Emetteur :	TLR	N° affaire :	15021
		Phase :	PC
		Nature du doc. :	---
		Numéro :	40-5.1
		Indice :	0

PLAN RDC